

# EINREICHPLAN

Parie

gemäß § 18 Abs.1a NÖ Bauordnung 2014

Vorhaben:

Liegenschaftsadresse:

Gst.Nr.

EZ.

KG.

Planinhalt:

Lageplan

Grundriss

Versickerungsberechnung

Sonstiges:

Planverfasser:

**Namen (leserlich) und Unterschriften:**



Grundeigentümer:

Bauwerber:

Plandatum:

**Genehmigungsvermerk  
der Baubehörde:**

# LAGEPLAN M 1:500

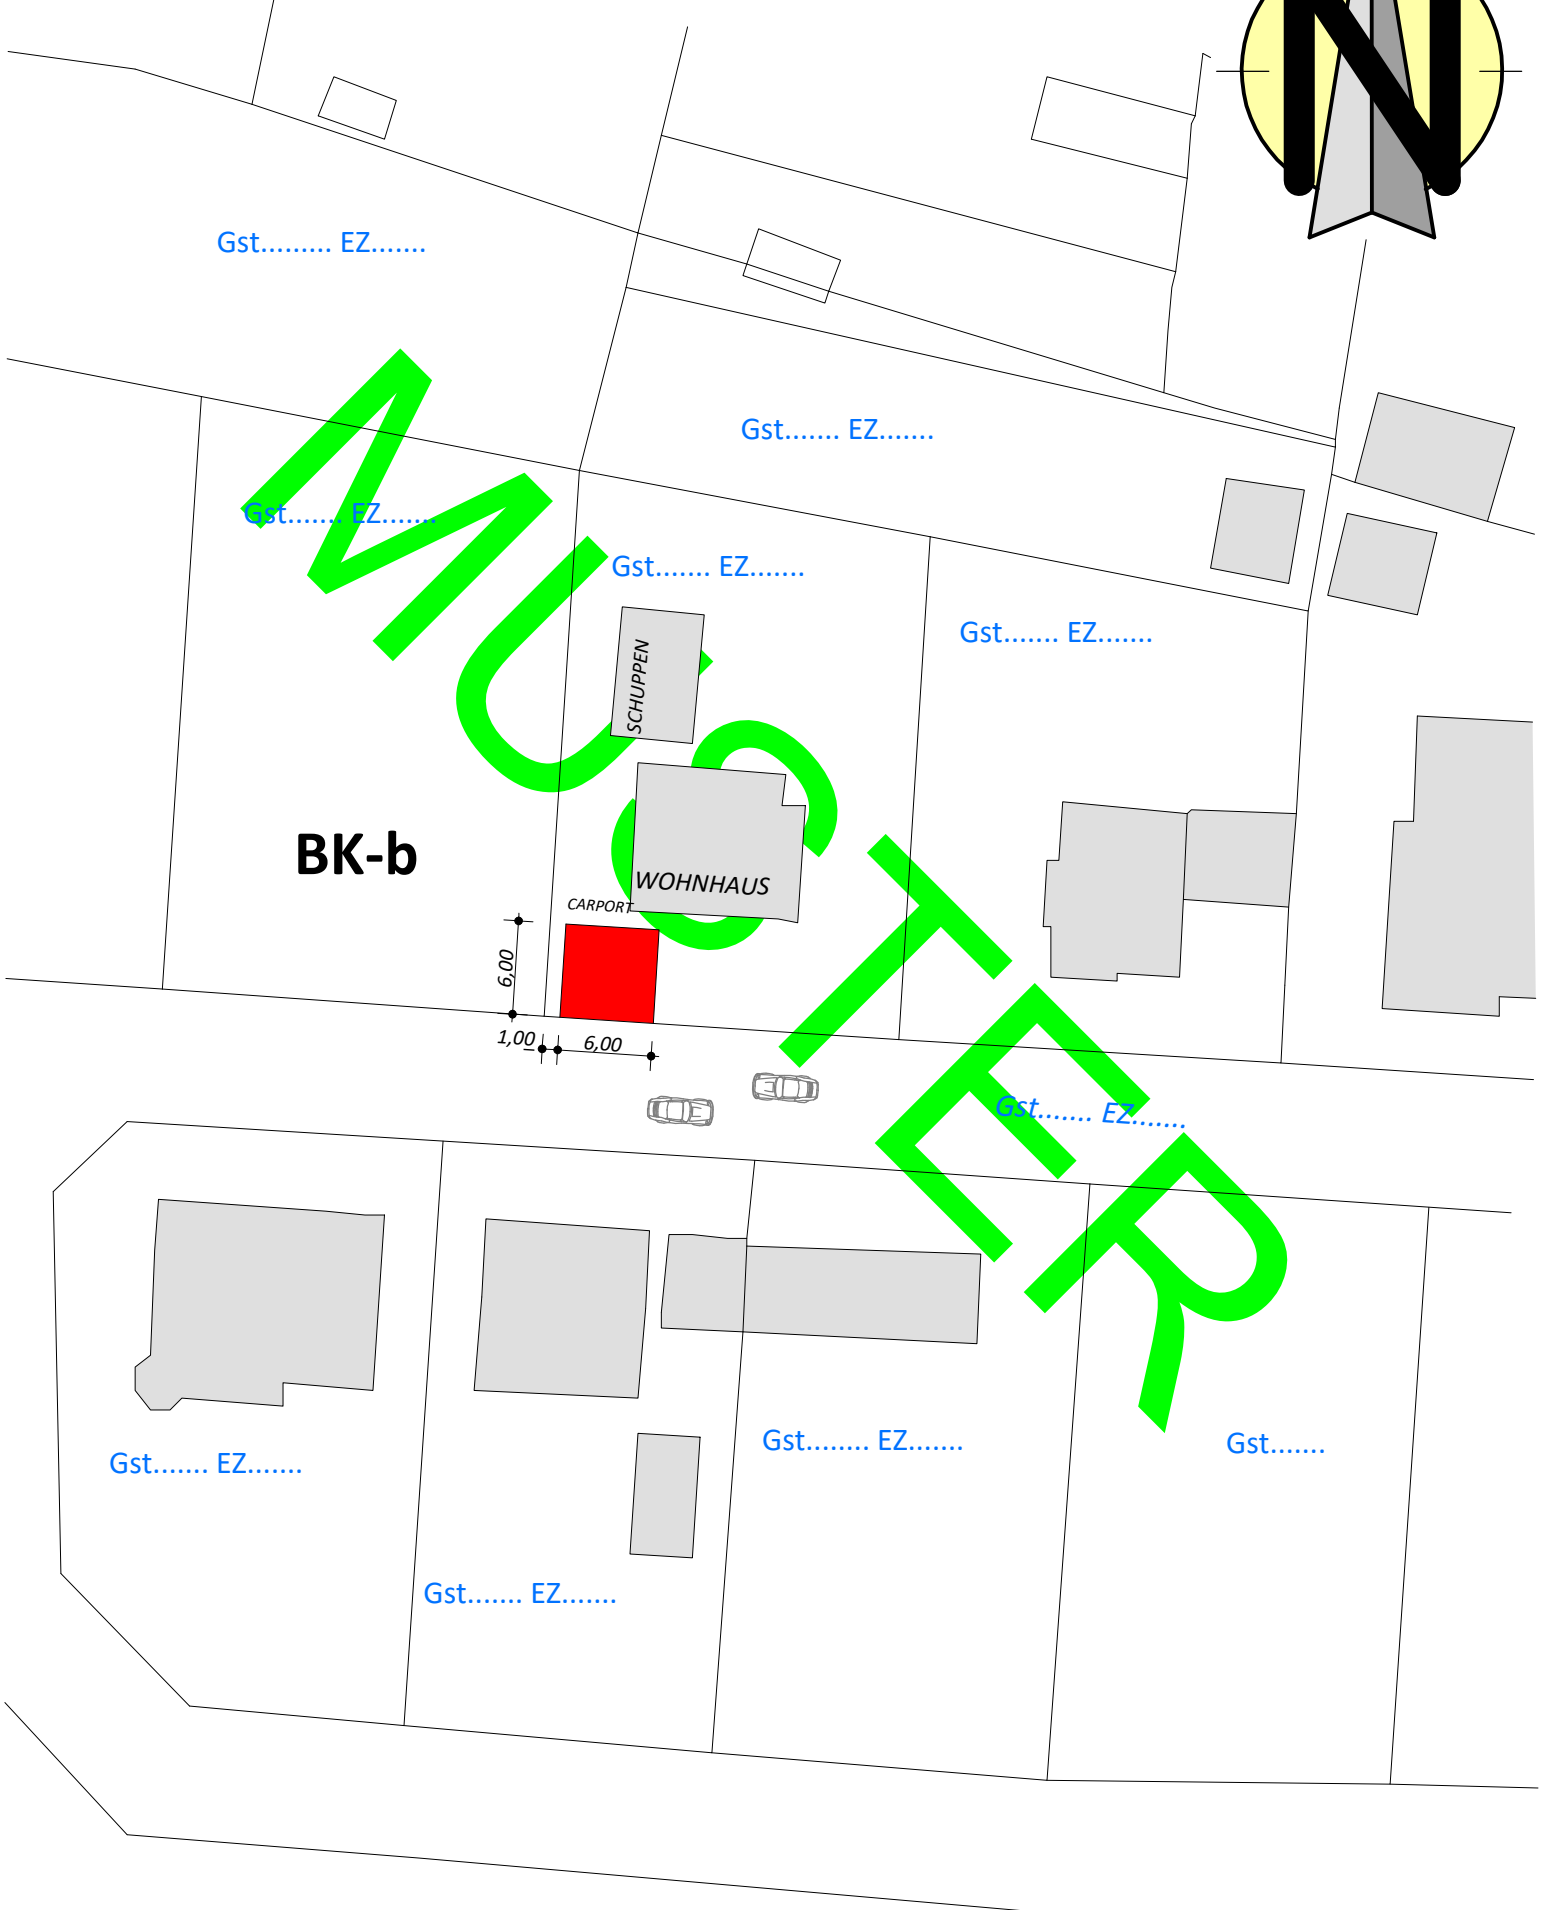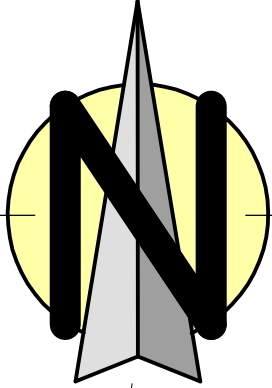

Gst..... EZ.....

Gst..... EZ.....

Gst..... EZ.....

Gst..... EZ.....


Gst..... EZ.....

**BK-b**

SCHUPPEN

WOHNHAUS

CARPORT

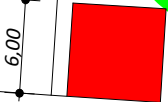

6,00  
1,00 6,00



Gst..... EZ.....

Gst..... EZ.....

Gst..... EZ.....


Gst.....

Gst..... EZ.....


# GRUNDRISS - CARPORT



# STRASSENANSICHT

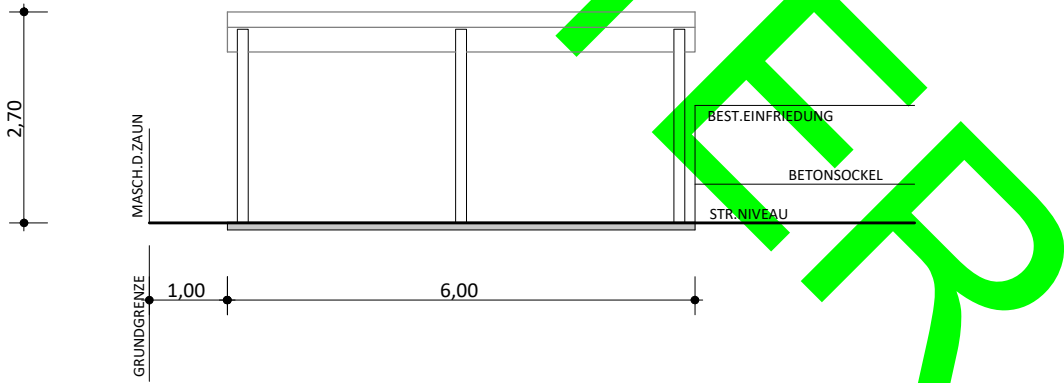

# WESTANSICHT

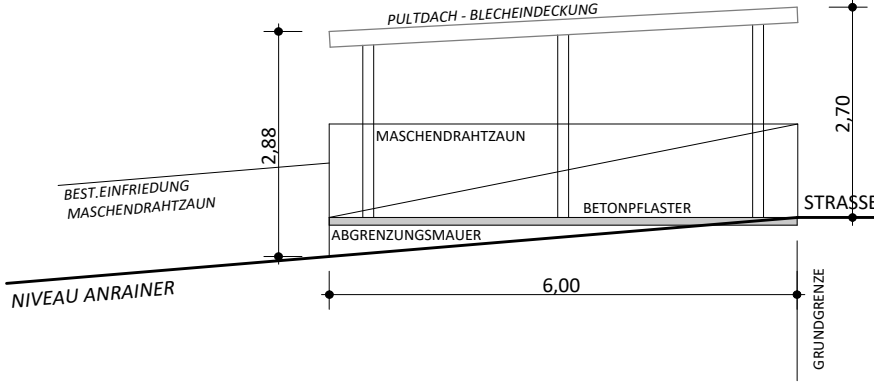

# **BAUBESCHREIBUNG**

Material und Dimension der Konstruktion:

---

---

---

Fundierung:

---

---

---

Dacheindeckung:

---

---

---

Ableitung der Dachwässer:

---

---

---