


ÖRTLICHES
RAUMORDNUNGSPROGRAMM
DER STADTGEMEINDE
PRESSBAUM

FLÄCHENWIDMUNGSPLAN
ÄNDERUNG - NEUDARSTELLUNG
BLATT 3

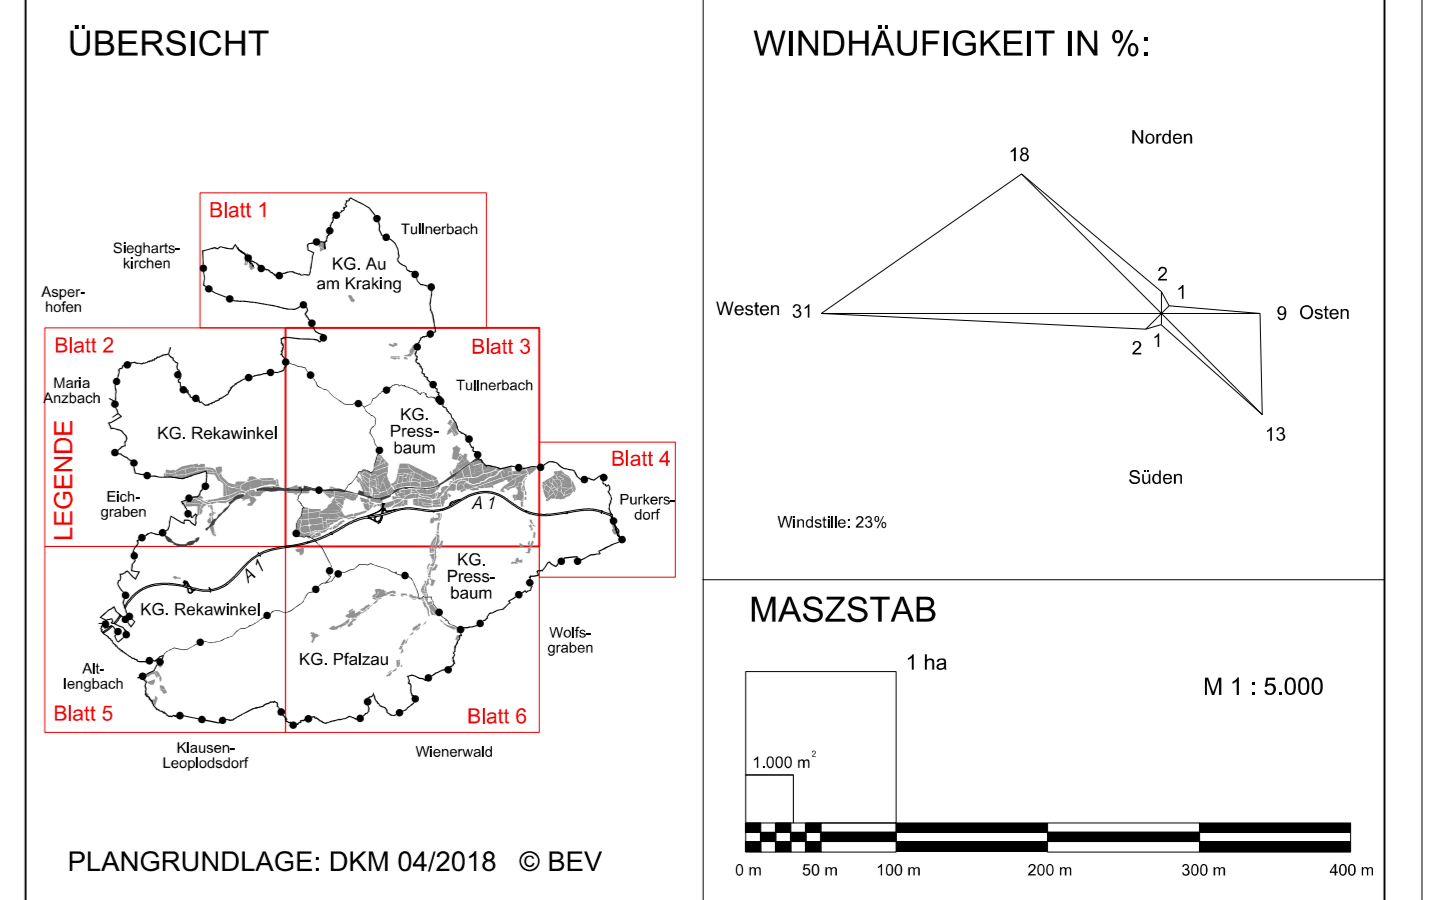

PLANVERFASSER:
DI SUSANNE HASELBERGER
INGENIEURBÜRO FÜR RAUMPLANUNG
UND RAUMORDNUNG
Vorm. RAUMPLANUNGSGRÖ DI KARL SIEGL
Dachwandergasse 26-28/2
1170 Wien
FAC: 01880002
Email: raumplanung@haselberger.eu

PLANZAHL:
PREB - FA 17 - 12216 - D - PD
WIEN, IM AUGUST 2024

ÖFFENTLICHE AUFLAGE DES PLANENTWURFES VON 26.11.2021 BIS 07.01.2022	DIESER PLAN (2 BLÄTT) IST BESTANDTEIL DER VERORDNUNG DES GEMEINDERATES MIT BESCHLUSS VOM 08.07.2024 TOP 5
KUNDMACHUNGSZEITRAUM DER VERORDNUNG VON _____ BIS _____	GENEHMIGUNGSKLAUSEL

- ÄNDERUNGEN:
- | | | |
|--|---|---|
| PZ - PREB - FD 1 - 9605 - PD
Wien, im Februar 2001 | PZ - PREB - FA 8 - 10580 - PD
Wien, im März 2009 | PZ - PREB - FA 14 - 11415 - PD
Wien, im Juni 2017 |
| PZ - PREB - FA 4816 - PD
Wien, im Februar 2002 | PZ - PREB - FA 9 - 10551 - PD
Wien, im DEZEMBER 2009 | PREB - FA 15 - 11681 - A - PD
Wien, im DEZEMBER 2021 |
| PZ - PREB - FA 2-0902 - PD
Wien, im März 2003 | PREB - FA 9 - 10651 - A - PD
PREB - FA 10 - 10861 - PD
Wien, im JÄNNER 2011 | |
| PZ - PREB - FA 3-8936 - PD
Wien, im Juli 2003 | PZ - PREB - FA 11 - 10806 - PD
Wien, im JÄNNER 2012 | |
| PZ - PREB - FA 4-10036 - PD
Wien, im März 2004 | PZ - PREB - FA 12 - 10948 - PD
Wien, im Juli 2015 | |
| PZ - PREB - FA 6-10486 - PD
Wien, im September 2008 | PZ - PREB - FA 13 - 11036 - PD
Wien, im OKTOBER 2014 | |
| PZ - PREB - FA 7 - 10537 - PD
Wien, im JÄNNER 2009 | | |

